



Profilen können auch mit PC's ersetzt werden.
Pars sind CP62 1000W


Lichtplan Ewiges Licht

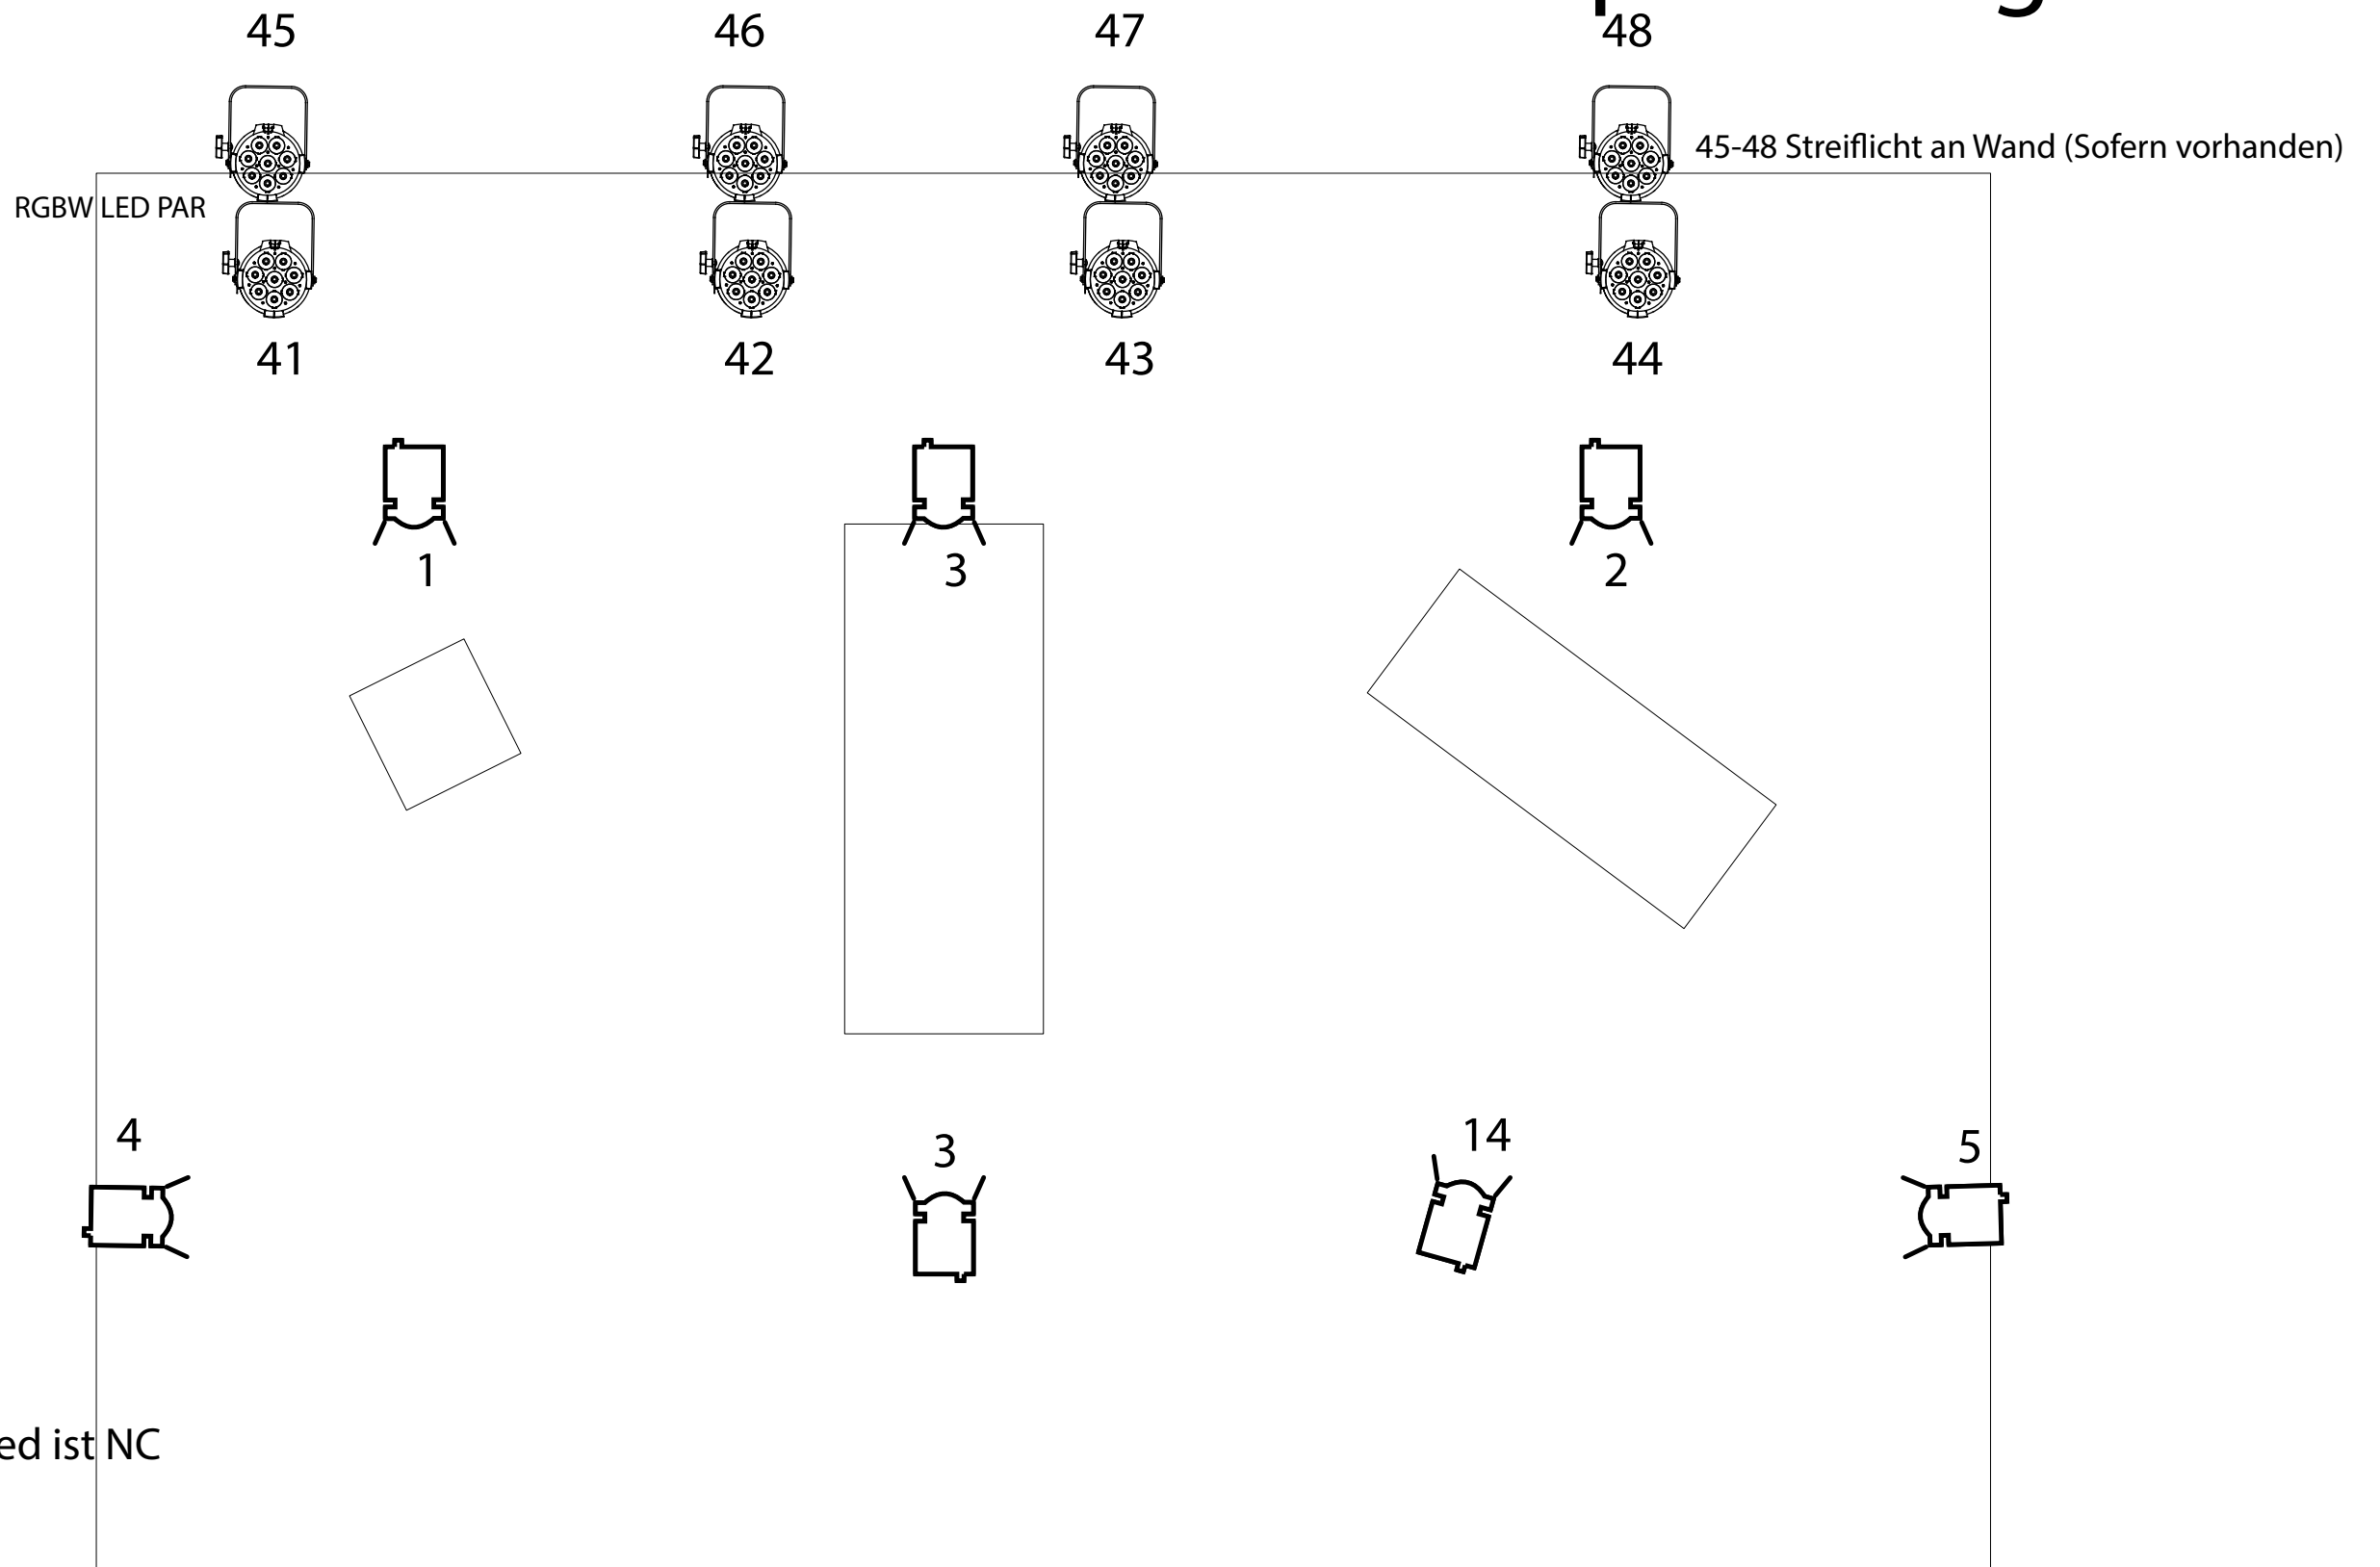



Alles ausser 13 und Led ist NC

Front

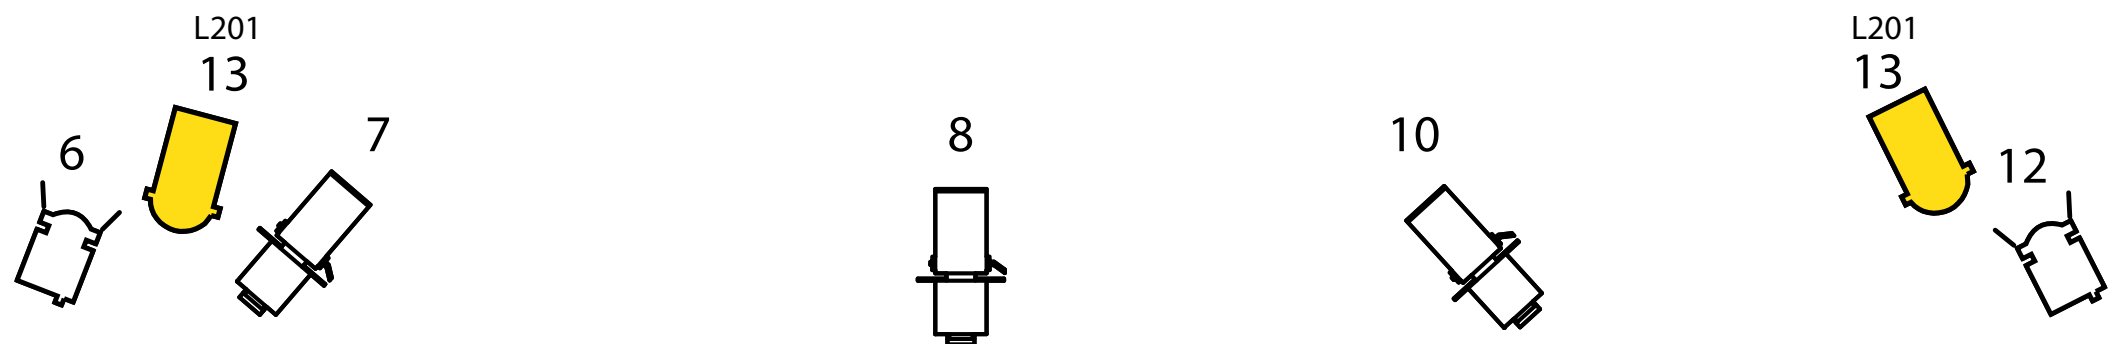

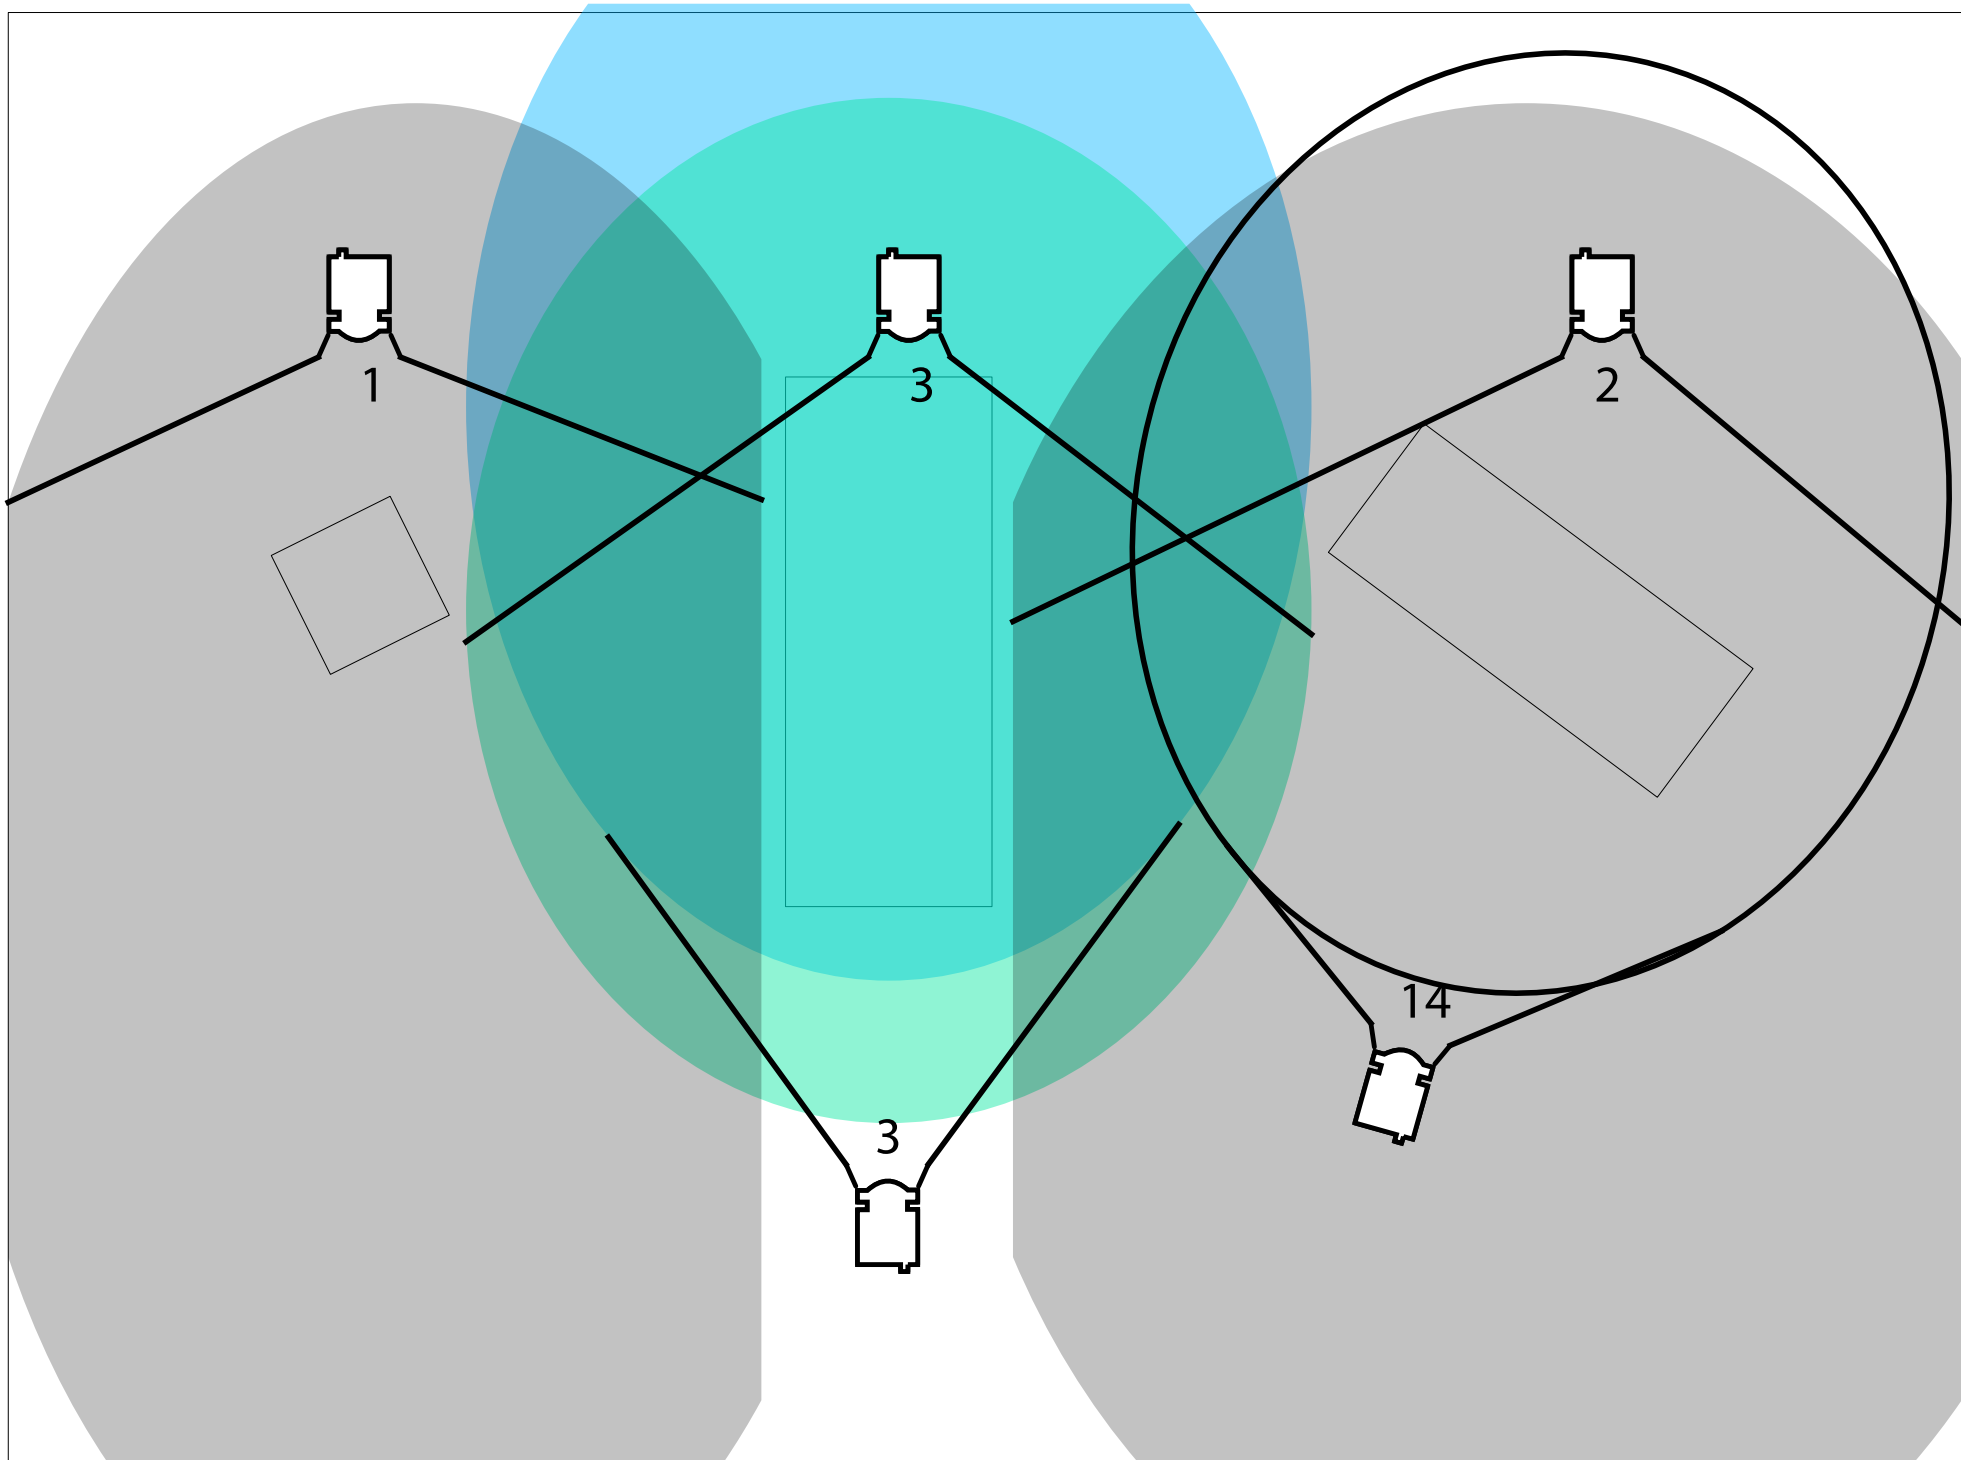

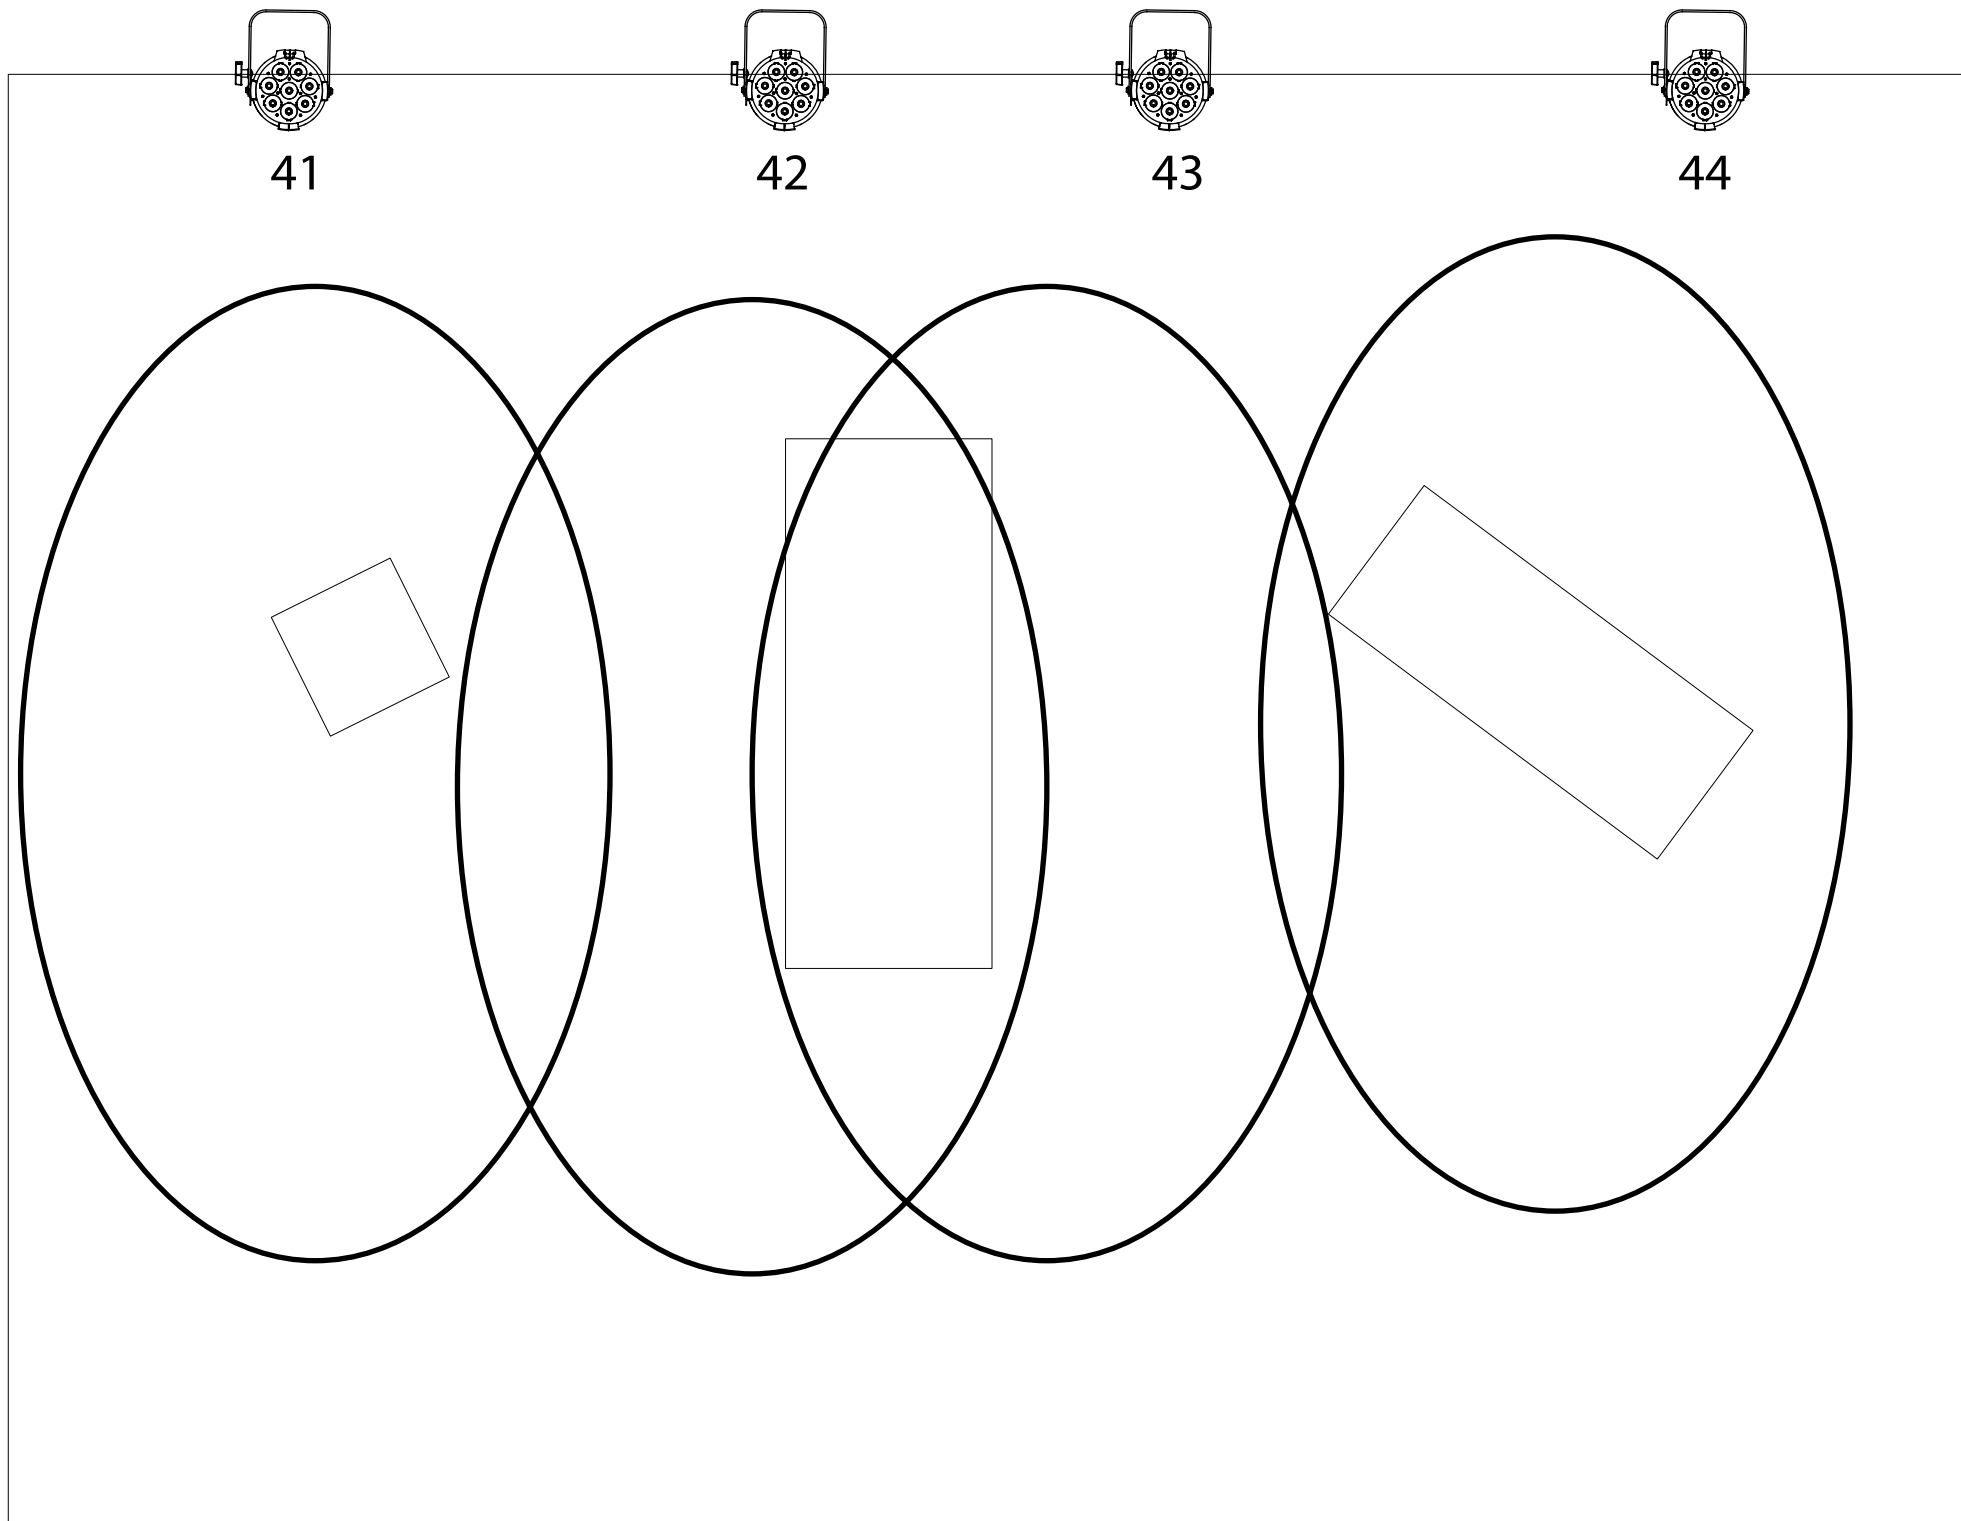

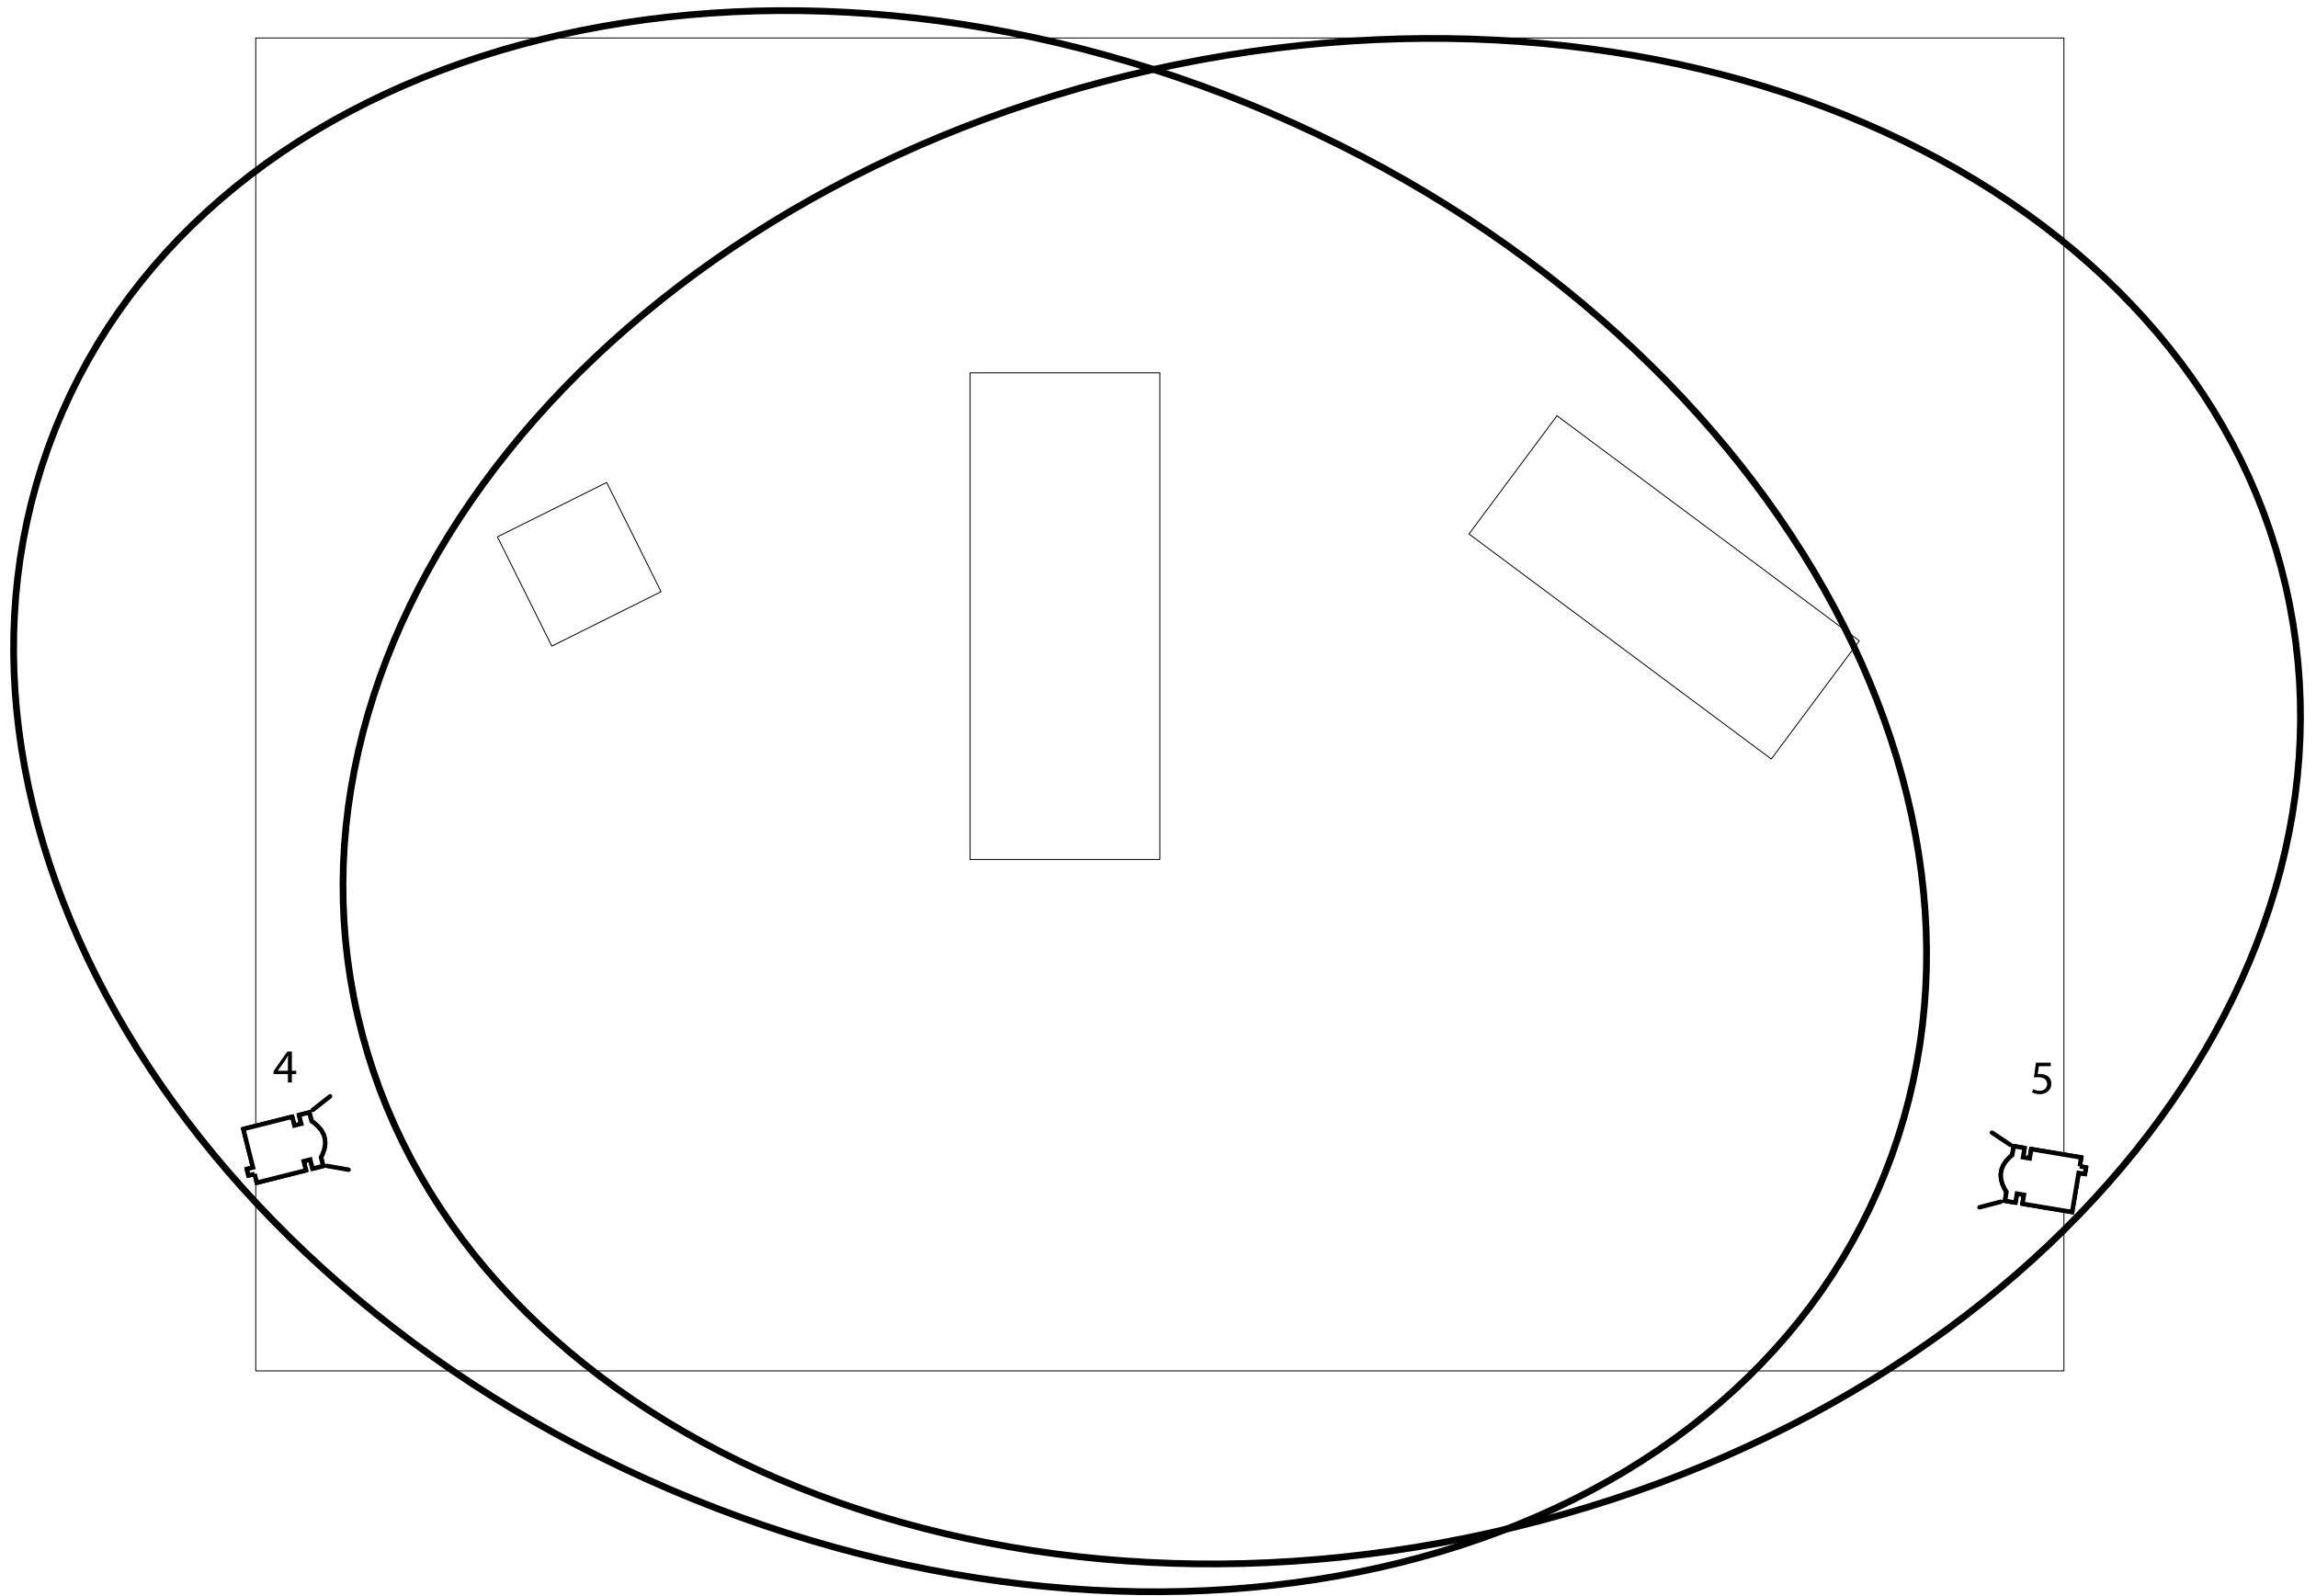

6 +12 und 13 Wash über die Bühne

